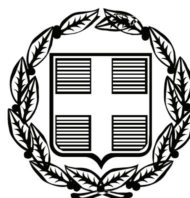


ΕΦΗΜΕΡΙΣ ΤΗΣ ΚΥΒΕΡΝΗΣΕΩΣ

ΤΗΣ ΕΛΛΗΝΙΚΗΣ ΔΗΜΟΚΡΑΤΙΑΣ

ΤΕΥΧΟΣ ΤΕΤΑΡΤΟ Αρ. Φύλλου 46

8 Φεβρουαρίου 2008

ΠΕΡΙΕΧΟΜΕΝΑ

ΑΠΟΦΑΣΕΙΣ

ΔΙΟΡΘΩΣΕΙΣ ΣΦΑΛΜΑΤΩΝ

ΑΠΟΦΑΣΕΙΣ

Αριθμ. 737 π.ε. (1)

Κήρυξη ως αναδασωτέας έκτασης 2,594 στρ. στη θέση «Κορακά» περιφέρειας Δήμου Μάνδρας Αττικής.

Ο ΓΕΝΙΚΟΣ ΓΡΑΜΜΑΤΕΑΣ ΠΕΡΙΦΕΡΕΙΑΣ ΑΤΤΙΚΗΣ

Έχοντας υπόψη:

1. Τις περί Διοικητικής Αποκέντρωσης διατάξεις του ν. 3200/1955 όπως τροποποιήθηκαν και ισχύουν.

2. Τον ν. 2503/1997 Διοίκηση, Οργάνωση Περιφέρειας κ.λπ.

3. Τις διατάξεις του ν. 998/1979 «Περί Προστασίας των Δασών και των δασικών εν γένει εκτάσεων της Χώρας και συγκεκριμένα:

α. του άρθρου 41 παρ. 1

β. του άρθρου 38 παρ. 1.

4. Τις δ/γές του Υπουργείου Γεωργίας:

α) 160417/1180/8.7.1980 29/1/2008 β) 182447/3049/24.9.1980.

5. Την υπ’ αριθμ. 647/22.3.2007 πρόταση - εισήγηση του Δασαρχείου Αιγάλεω και σχετική εισήγηση της Δ/νσης Δασών Δυτικής Αττικής, αποφασίζουμε:

Κηρύσσουμε ως αναδασωτέες λόγω εκχέρσωσης, με σκοπό τη διατήρηση του χαρακτήρα του δάσους, ώστε ν’ αποκλεισθεί η διάθεσή τους για άλλο σκοπό πλην δασικού, τις εκτάσεις δάσους συνολικού εμβαδού δύο στρεμμάτων και πεντακοσίων ενενήντα τεσσάρων χιλιοστών του στρέμματος (2,594στρ.) που βρίσκονται στη θέση «Κορακά» περιφέρειας Δήμου Μάνδρας Αττικής, όπως προσδιορίζονται με στοιχεία Α, Β, Γ, Δ, Ε, Ζ΄, Ζ, Η΄, Α εμβαδού 2,144 στρ. & α, β, γ, δ, α εμβαδού 0,450 στρ. στο συνημμένο τοπ. διάγραμμα κλίμ.. 1:1000 και απόσπασμα πινακίδας χάρτη Γ.Υ.Σ. κλίμακας 1:5000 (Α/Φ 6442/1), το οποίο αποτελεί αναπόσπαστο μέρος της αποφάσεως αυτής και έχουν σήμερα όρια:

Η έκταση με στοιχεία Α, Β, Γ, Δ, Ε, Ζ΄, Ζ, Η΄, Α.

Ανατολικά: Με χωματόδρομο και πέραν αυτού δασική έκταση.

Δυτικά: Με δασική έκταση.

Βόρεια: Με δασική έκταση.

Νότια: Με χωματόδρομο, δασική έκταση και την έκταση υπό στοιχεία α, β, γ, δ, α.

Η έκταση με στοιχεία α, β, γ, δ, α.

Ανατολικά: Με δασική έκταση.

Δυτικά: Με δασική έκταση.

Βόρεια: Με χωματόδρομο, δασική έκταση και την έκταση υπό στοιχεία Α, Β, Γ, Δ, Ε, Ζ΄, Ζ, Η΄, Α

Νότια: Με δασική έκταση.

Η αποκατάσταση της βλάστησης θα γίνει με φυσική αναγέννηση.

Η απόφαση αυτή να δημοσιευθεί στην Εφημερίδα της Κυβερνήσεως.

Αθήνα, 25 Ιανουαρίου 2008


Ο Γενικός Γραμματέας Περιφέρειας
ΧΑΡΑΛΑΜΠΟΣ ΜΑΝΙΑΤΗΣ

ΕΘΝΙΚΟ ΤΥΠΟΓΡΑΦΕΙΟ
Για τεχνικούς λόγους στο σχεδιάγραμμα έγινε σμίκρυνση, κατά ποσοστό, 82%


ΣΧΕΔΙΑΓΡΑΜΜΑ

Έκταση υπό στοιχεία Α, Β, Γ, Δ, Ε, Ζ΄, Ζ, Η΄, Α εμβαδού δύο στρεμμάτων και εκατόν σαράντα τεσσάρων χιλιοστών του στρέμματος (2,144 στρ.) καθώς και υπό στοιχεία α, β, γ, δ, α εμβαδού μηδέν στρεμμάτων και τετρακοσίων πενήντα χιλιοστών του στρέμματος (0,450 στρ.), συνολικού δηλ. εμβαδού δύο στρεμμάτων και πεντακοσίων ενενήντα τεσσάρων χιλιοστών του στρέμματος (2,594 στρ.) η οποίες προτείνεται να κηρυχθούν αναδασωτέες στη θέση «Κορακά» Περιφέρειας Δήμου Μάνδρας

Απόσπασμα του 6442/1 χάρτη ΓΥΣ κλιμ. 1:5000 στο οποίο σημειώνεται η θέση των εκτάσεων

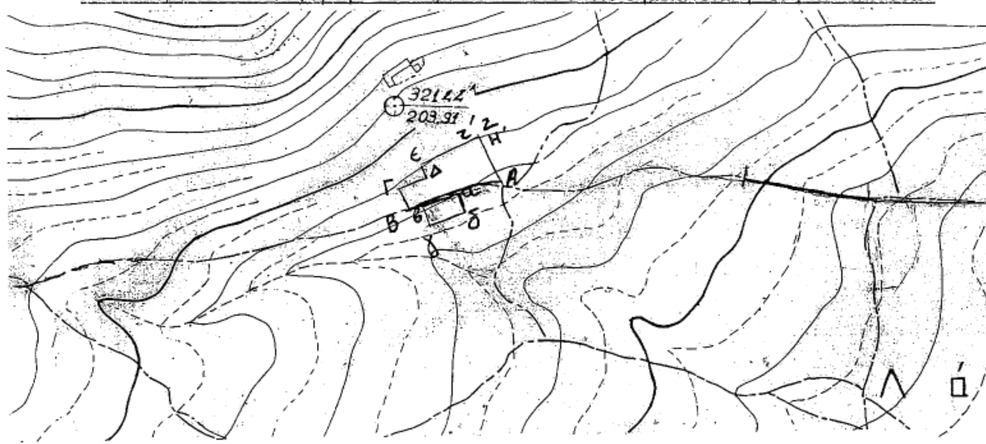

Με στοιχεία Α, Β, Γ, Δ, Ε, Ζ΄, Ζ, Η΄, Α και α, β, γ, δ, α οι εκτάσεις που προτείνεται να κηρυχθούν αναδασωτέες κλιμ. 1:1000

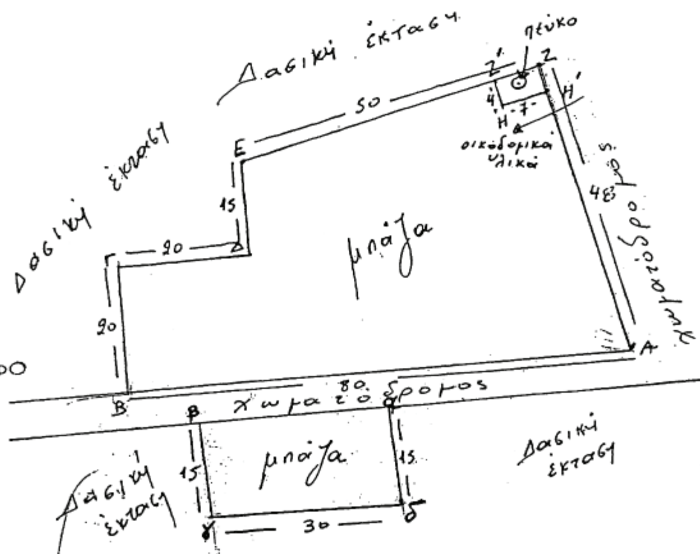



28 ΙΑΝ. 2008

Ανήκει στην 437η.Ε/25-1-2008 Απόφαση του Γ.Γ. Περιφέρειας Αττικής

ΘΕΩΡΕΙΤΑΙ

Αιγάλεω 16/3/07	Αιγάλεω 22/3/07	Αιγάλεω 16/4/08	
Η Συντάκτρια	Ο Δασάρχης	Ο Δ/ντής Δασών Δυτ. Αττικής	Ο Γεν. Γραμματέας Περιφέρειας Αττικής
	ΧΡΗΣΤΟΣ ΜΠΑΖΑΚΗΣ ΔΑΣΟΛΟΓΟΣ	ΔΗΜΗΤΡΙΟΣ ΠΑΠΑΔΟΠΟΥΛΟΣ Δασολόγος	ΧΑΡΑΛΑΜΠΟΣ ΜΑΝΙΑΤΗΣ

Αριθμ. 451 (2)

Χαρακτηρισμός οικοπέδου ως χώρου πολιτιστικών δραστηριοτήτων στον οικισμό Γενισέας Δ. Βιστωνίδας και καθορισμός όρων δόμησης σε αυτό.

Ο ΝΟΜΑΡΧΗΣ ΞΑΝΘΗΣ

Έχοντας υπόψη:

1. Τις διατάξεις του ν.δτος της 17.7.1923 «περί σχεδίων πόλεων κ.τ.λ.» όπως ισχύει σήμερα και ειδικότερα τα άρθρα 1, 2, 3, 29 και 70 αυτού.

2. Τις διατάξεις του άρθρου 29 του ν. 2831/2000 (ΦΕΚ 140΄) «Τροποποίηση διατάξεων του ν. 1577/1985, κ.τ.λ.» όπως αντικαταστάθηκε με το άρθρο 10 του ν. 3044/2002 (ΦΕΚ 197/Α/27.8.2002).

3. Τις διατάξεις του Κεφαλαίου ΙΙ του από 3.4.1929 π.δ/τος που διατηρήθηκαν σε ισχύ με το άρθρο 3 1 παράγραφος 3 του ν. 1577/1985.

4. Το υπ' αριθμ. 18894/5.5.2006 έγγραφο της Γενικής Δ/νσης Πολεοδομίας-Δ/νση Πολεοδομικού Σχεδιασμού -Τμ. Α΄ του ΥΠΕΧΩΔΕ.

5. Την υπ' αριθμ. 67/9.05.2007 απόφαση του Ν.Σ. Ξάνθης περί ανασυγκρότησης ΣΧΟΠ Ν. Ξάνθης.

6. Την υπ' αριθμ. 157/2007 απόφαση του Δημοτικού Συμβουλίου Βιστωνίδος, με την οποία ζητείται ο χαρακτηρισμός οικοπέδου ως χώρου Πολιτιστικών Δραστηριοτήτων στον οικισμό Γενισέας Δ. Βιστωνίδος και καθορισμός των όρων δόμησης σε αυτό.

7. Την υπ' αριθμ. ΥΠΠΟ/ΔΝΣΑΚ/Γ/78341/1862/17.11.2004 απόφαση Υφυπουργού Πολιτισμού (ΦΕΚ 1775/Β/2.12.2004) με την οποία χαρακτηρίσθηκε ως μνημείο, το κτίριο της Καπναποθήκης το οποίο βρίσκεται εντός των ορίων του ανωτέρω οικοπέδου.

8. Το υπ' αριθμ. 1684/19.09.2007 έγγραφο της Εφορείας Νεωτέρων Μνημείων Κεντρικής Μακεδονίας, με το οποίο εγκρίνονται οι εργασίες αποκατάστασης του διατηρητέου κτιρίου της παλαιάς καπναποθήκης και μετατροπή της σε κτίριο πολιτιστικών δραστηριοτήτων στην Γενισέα του Δ. Βιστωνίδος.

9. Τη σύμφωνη γνωμοδότηση του Συμβουλίου Χ.Ο.Π. του Νομού Ξάνθης (ομόφωνη), σύμφωνα με το υπ' αριθμ. 3/1/12.11.2007 πρακτικό.

10. Το γεγονός ότι από τις διατάξεις της απόφασης αυτής δεν προκαλείται δαπάνη σε βάρος του κρατικού προϋπολογισμού ή του προϋπολογισμού του Δήμου Βιστωνίδας, αποφασίζουμε:

Τον προτεινόμενο από τον Δήμο Βιστωνίδας «Χαρακτηρισμός οικοπέδου ως χώρου πολιτιστικών δραστηριοτήτων στον οικισμό Γενισέας Α. Βιστωνίδας και καθορισμός όρων δόμησης σε αυτό» και με όρους δόμησης τους αναγραφόμενους στο συνημμένο τοπογραφικό διάγραμμα οι οποίοι είναι οι εξής:

Ελάχιστο εμβαδόν οικοπέδου 500 μ^2

Σ.Δ.: για επιφάνεια Οικοπ. 0-100 τ.μ. συντελεστής δόμησης 1,60

100-200 τ.μ συντελεστής δόμησης 0,80

200-300 τ.μ. συντελεστής δόμησης 0,60

πέρα των 300 τ.μ. για κτίρια κοινής ωφέλειας 0,80

Π.Κ. = 85%

Hmax = 7,50μ. + 2,00 στέγη

Κατά τα λοιπά ισχύει το π.δ. 24.4.1985 (ΦΕΚ 181 Δ) και επίσης οι περιορισμοί στη δόμηση λόγω του ότι κηρύχθηκε το κτίριο της καπναποθήκης ως μνημείο.


Άρθρο 2


Η ισχύς της αρχίζει από τη δημοσίευσή της στην Εφημερίδα της Κυβερνήσεως.


Η απόφαση αυτή να δημοσιευθεί στην Εφημερίδα της Κυβερνήσεως.

Ξάνθη, 29 Ιανουαρίου 2008

Ο Νομάρχης
ΓΕΩΡΓΙΟΣ ΠΑΥΛΙΔΗΣ

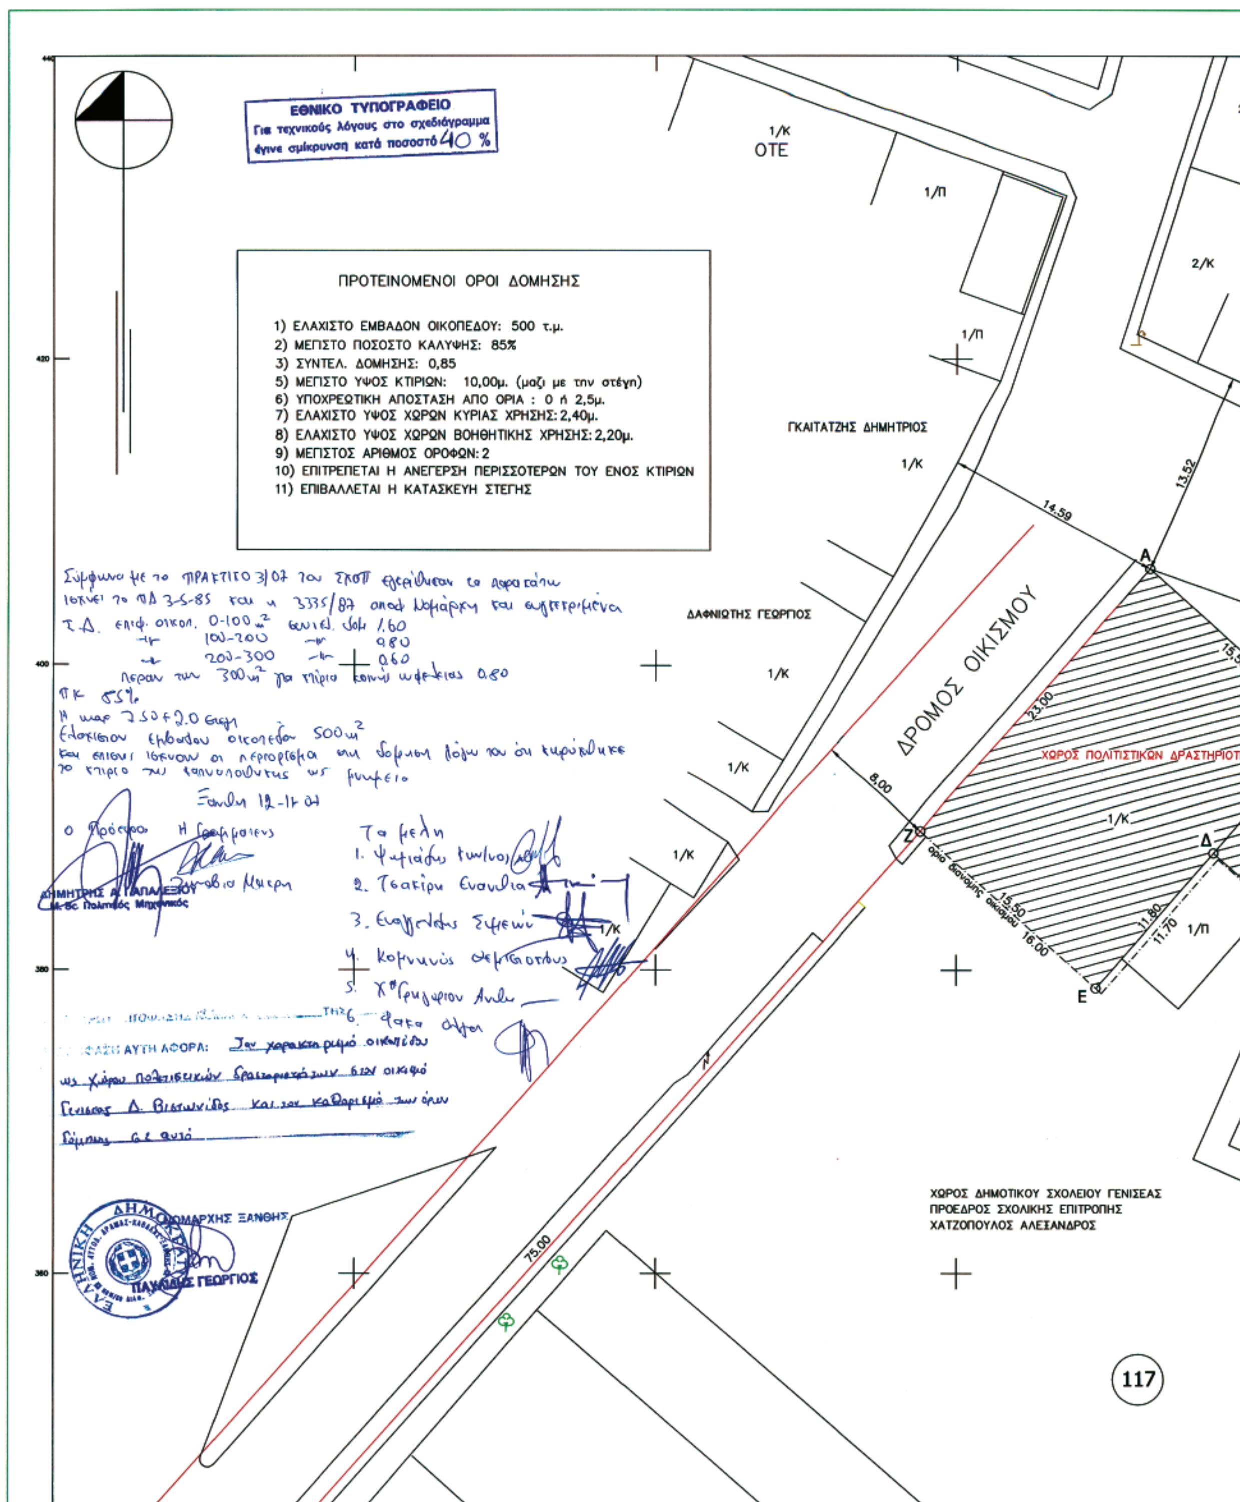
ΕΘΝΙΚΟ ΤΥΠΟΓΡΑΦΕΙΟ
Για τεχνικούς λόγους στο σχεδιάγραμμα έγινε σμίκρυνση κατά ποσοστό 40 %
1/Κ
ΟΤΕ
1/Π
2/Κ
ΠΡΟΤΕΙΝΟΜΕΝΟΙ ΟΡΟΙ ΔΟΜΗΣΗΣ
1) ΕΛΑΧΙΣΤΟ ΕΜΒΑΔΟΝ ΟΙΚΟΠΕΔΟΥ: 500 τ.μ.
2) ΜΕΓΙΣΤΟ ΠΟΣΟΣΤΟ ΚΑΛΥΨΗΣ: 85%
3) ΣΥΝΤΕΛ. ΔΟΜΗΣΗΣ: 0,85
5) ΜΕΓΙΣΤΟ ΥΨΟΣ ΚΤΙΡΙΩΝ: 10,00μ. (μαζί με την στέγη)
6) ΥΠΟΧΡΕΩΤΙΚΗ ΑΠΟΣΤΑΣΗ ΑΠΟ ΟΡΙΑ : 0 ή 2,5μ.
7) ΕΛΑΧΙΣΤΟ ΥΨΟΣ ΧΩΡΩΝ ΚΥΡΙΑΣ ΧΡΗΣΗΣ: 2,40μ.
8) ΕΛΑΧΙΣΤΟ ΥΨΟΣ ΧΩΡΩΝ ΒΟΗΘΗΤΙΚΗΣ ΧΡΗΣΗΣ: 2,20μ.
9) ΜΕΓΙΣΤΟΣ ΑΡΙΘΜΟΣ ΟΡΟΦΩΝ: 2
10) ΕΠΙΤΡΕΠΕΤΑΙ Η ΑΝΕΓΕΡΣΗ ΠΕΡΙΣΣΟΤΕΡΩΝ ΤΟΥ ΕΝΟΣ ΚΤΙΡΙΩΝ
11) ΕΠΙΒΑΛΛΕΤΑΙ Η ΚΑΤΑΣΚΕΥΗ ΣΤΕΓΗΣ
ΓΚΑΙΤΑΤΖΗΣ ΔΗΜΗΤΡΙΟΣ
ΔΑΦΝΙΩΤΗΣ ΓΕΩΡΓΙΟΣ
14.59
13.52
ΔΡΟΜΟΣ ΟΙΚΙΣΜΟΥ
23.00
8.00
15.50
16.00
11.80
11.70
75.00
ΧΩΡΟΣ ΠΟΛΙΤΙΣΤΙΚΩΝ ΔΡΑΣΤΗΡΙΟΤ
Ξάνθη 12-11-07
Τα μέλη
ΔΗΜΗΤΡΗΣ Α. ΠΑΠΑΛΕΞΙΟΥ
Μ.Sc Πολιτικός Μηχανικός
ΔΗΜΑΡΧΗΣ ΞΑΝΘΗΣ
ΠΑΥΛΙΔΗΣ ΓΕΩΡΓΙΟΣ
ΧΩΡΟΣ ΔΗΜΟΤΙΚΟΥ ΣΧΟΛΕΙΟΥ ΓΕΝΙΣΕΑΣ
ΠΡΟΕΔΡΟΣ ΣΧΟΛΙΚΗΣ ΕΠΙΤΡΟΠΗΣ
ΧΑΤΖΟΠΟΥΛΟΣ ΑΛΕΞΑΝΔΡΟΣ
117

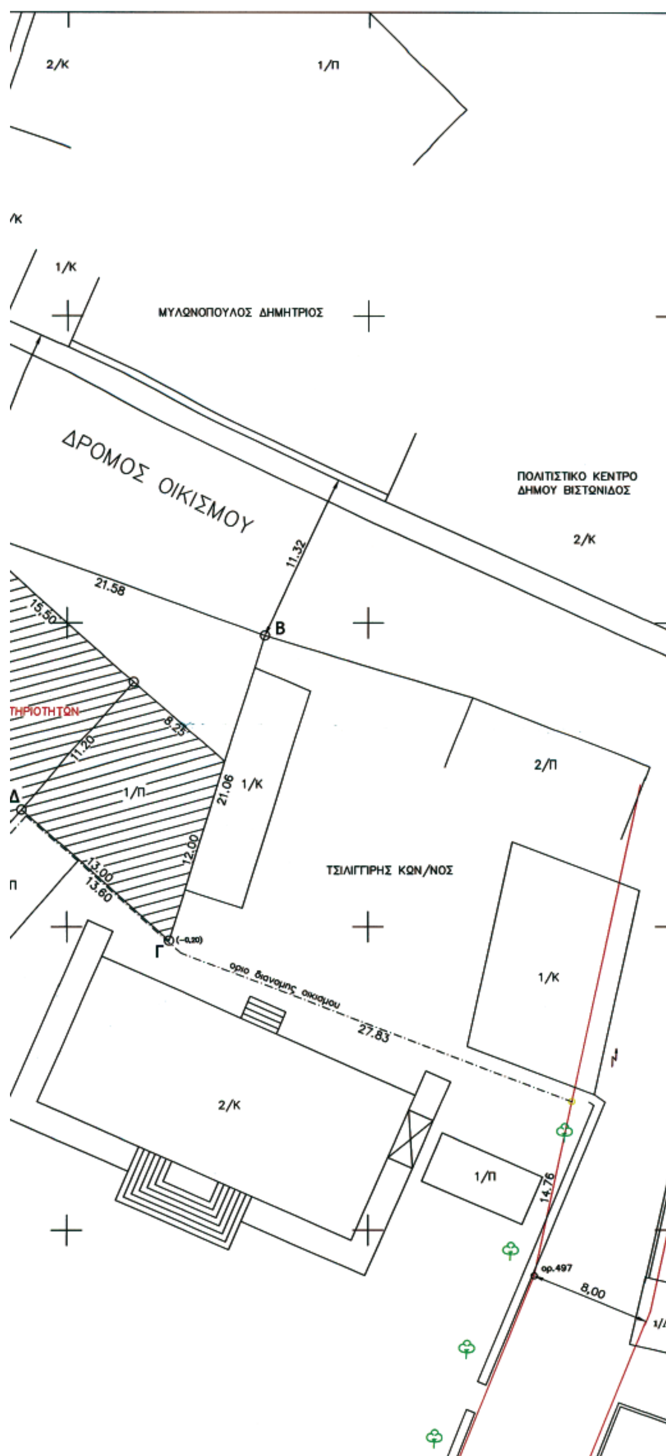

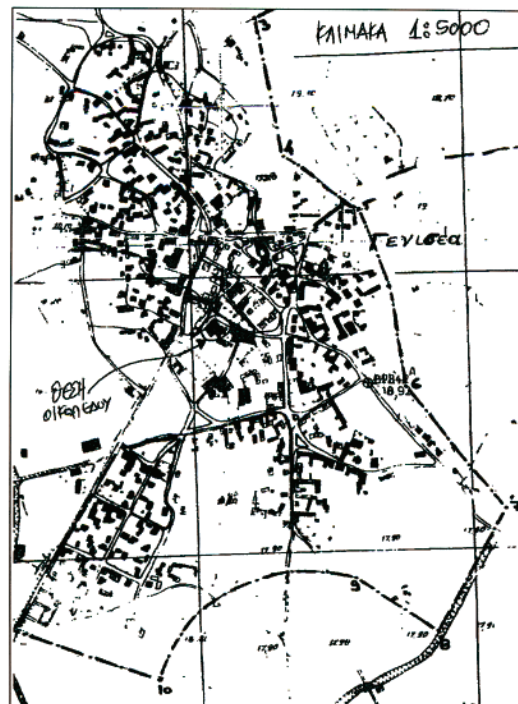

ΙΣΧΥΟΝΤΕΣ ΟΡΟΙ ΔΟΜΗΣΗΣ

ΟΡΟΙ ΔΟΜΗΣΗΣ ΟΙΚΙΣΜΩΝ ΚΑΤΩ ΤΩΝ 2000 ΚΑΤΟΙΚΩΝ

1)ΑΡΤΙΟΤΗΣ: Η εκαστοτε αντιστοιχη για καθε οικισμο Αποφαση κ. Νομαρχου (3335/87)
ΠΡΟΣΩΠΟ: 12 μ
ΕΜΒΑΔΟΝ: 600 τ.μ.
ΑΡΤΙΑ ΤΑ ΟΙΚΟΠΕΔΑ ΠΟΥ ΠΡΟΥΠΑΡΧΟΥΝ ΤΗΣ 3 / 5 / 1985

2)ΠΟΣΟΣΤΟ ΚΑΛΥΨΗΣ: 70%

3)ΣΥΝΤΕΛ. ΔΟΜΗΣΗΣ:
0–100 τ.μ. οικοπεδ. συντ. δομ 1,60
100–200 τ.μ. >> >> >> 0,80
200–300 τ.μ. >> >> >> 0,60
περα των 300 τ.μ. >> >> >> 0,40
μεγ. συνολ.επιφαν. 400 τ.μ.

Παρεκκλισεις
α)Κτιρια κοινης ωφελειας περαν των 300 τ.μ. συντ.δομησης 0,80
β)Τουριστ. εγκαταστ. ή αμιγη επαγγελμ. χρησης συντ. δομησης
300–2000 τ.μ. συντ. δομ. 0,60
2000–4000 τ.μ. >> 0,50
περαν των 4000 τ.μ. >> 0,40

4)ΣΥΣΤΗΜΑ ΔΟΜΗΣΗΣ: Ελευθερη τοποθετηση με αποστασεις απο ορια 2,50 μ οταν δεν εφαπτεται το κτιριο.Μεταξυ κτισματων 2,50 μ αποσταση.

5)ΜΕΓΙΣΤΟ ΥΨΟΣ ΚΤΙΡΙΩΝ: 7,50 μ + 2,00 μ

6)ΕΛΑΧΙΣΤΟ ΥΨΟΣ ΚΤΙΡΙΩΝ: 2,40 μ


7)ΚΑΤΑΣΚΕΥΕΣ ΠΑΝΩ ΑΠΟ ΤΟ ΜΕΓΙΣΤΟ Κ.Λ.Π.: Καμια
Εκτος απο καπνοδοχους,αγωγους αερισμου,καπνοσυλλεκτες,εγκατασταστασεις ηλιακων συστηματων,πυργους ψυξεως και δοχεια διαστολης,θερμανσης και κλιματισμου,και αντλιες θερμοτητος που κατασκευαζονται κατα το αρ.26 του Ν.1577/85,στεγες,στηθαια,κιγκλιδωματα,μονιμες γλαστρες φυτων,περγκολες, αλεξικεραυνα,κεντρικες κεραιες τηλεορασεως και ραδιοφωνου.


ΕΙΔΙΚΟΙ ΟΡΟΙ ΔΟΜΗΣΗΣ:
α)Επιβολη στεγης με βυζαντινα κεραμιδια
β)Ξυλινα κουφωματα
γ)Χρωματα οψεων: ασπρο,γκριζο,ωχρα
δ)Υλικα οψεων: πετρα,σοβας

Θεωρείται ως προς τους όρους δόμησης για Κτίρια Κοινής ωφέλειας
Ξάνθη 12.11.01
Ο ελέγξας Ο προϊστάμενος
...ος Γεώργιος
M.Sc. Πολεοδόμος Μηχ/κός ... Μηχανικός

ΑΝΑΛΥΤΙΚΟΣ ΥΠΟΛΟΓΙΣΜΟΣ ΕΜΒΑΔΟΥ

	X (m)	Y (m)	ΜΗΚΟΣ ΠΛΕΥΡΑΣ(m)
A	532,81	406,36	
B	553,16	399,18	21,58
Γ	546,79	379,10	21,06

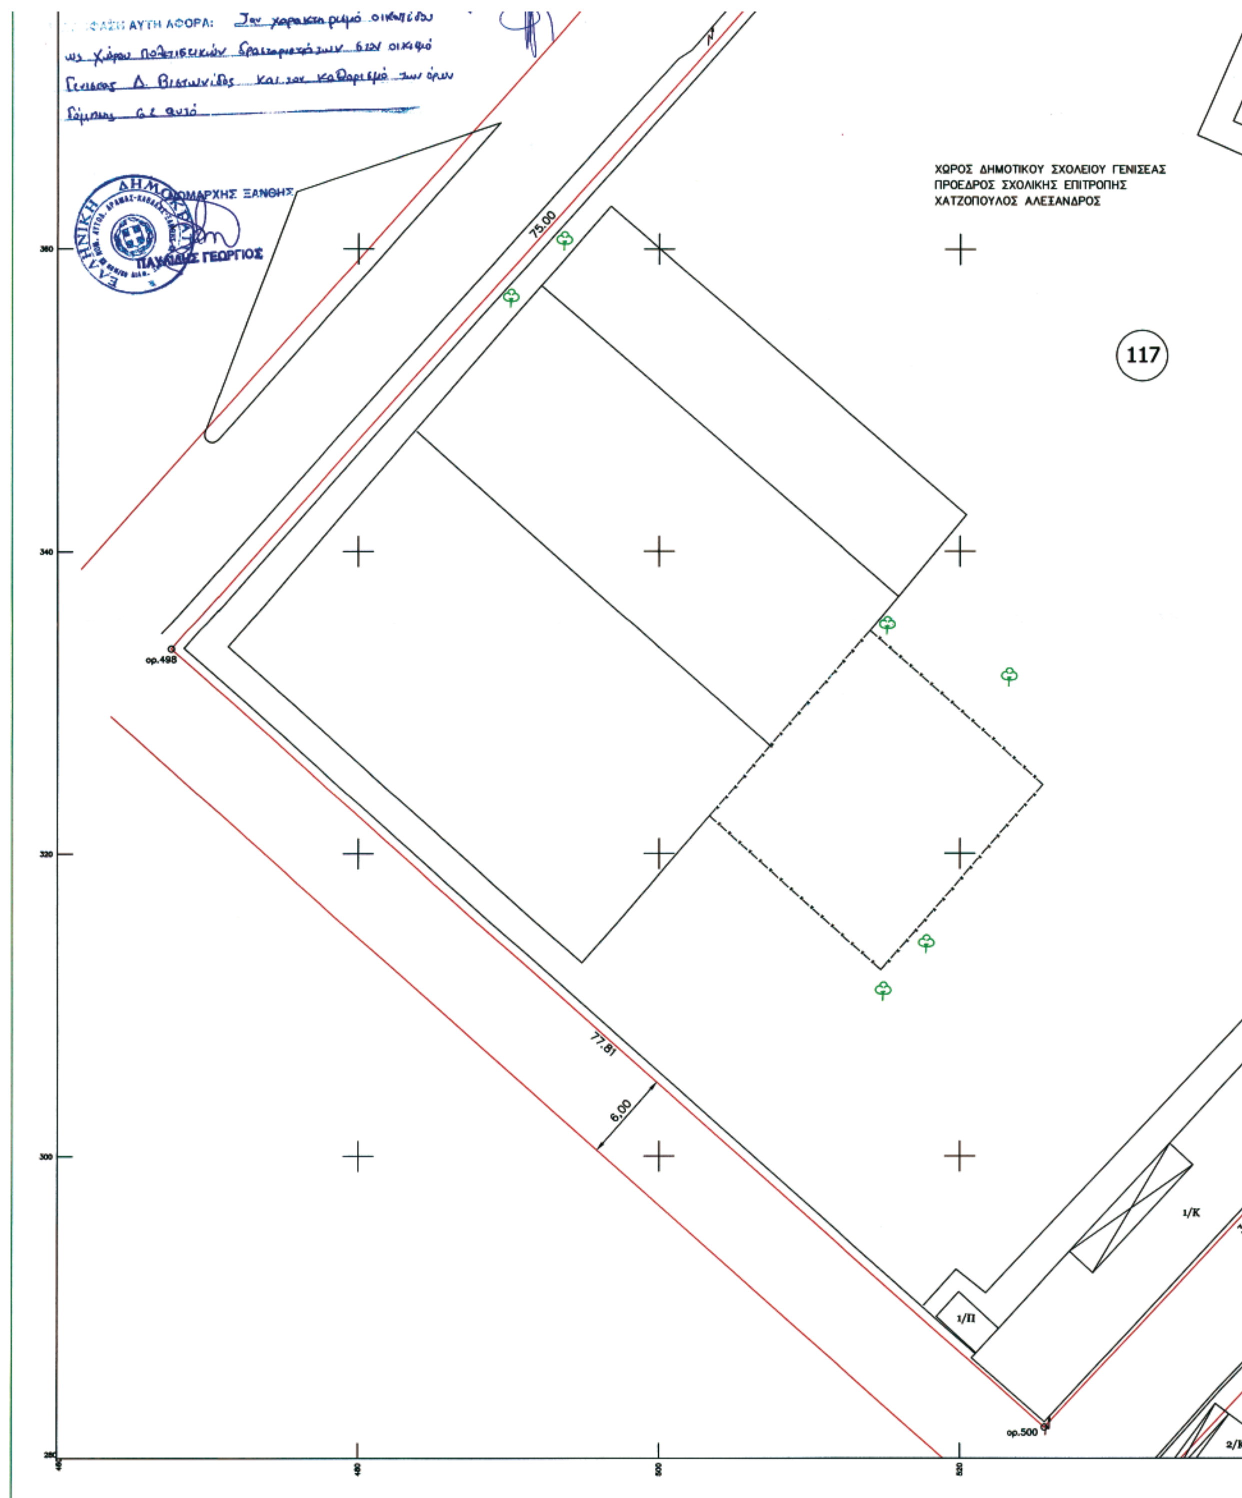
ΑΥΤΗ ΑΦΟΡΑ: Τον χαρακτηρισμό οικοπέδου ως χώρου πολιτιστικών δραστηριοτήτων στον οικισμό Γενίσεας Δ. Βιστωνίδος και τον καθορισμό των όρων δόμησης σε αυτό
ΕΛΛΗΝΙΚΗ
ΞΑΝΘΗΣ
ΓΕΩΡΓΙΟΣ
ΧΩΡΟΣ ΔΗΜΟΤΙΚΟΥ ΣΧΟΛΕΙΟΥ ΓΕΝΙΣΕΑΣ
ΠΡΟΕΔΡΟΣ ΣΧΟΛΙΚΗΣ ΕΠΙΤΡΟΠΗΣ
ΧΑΤΖΟΠΟΥΛΟΣ ΑΛΕΞΑΝΔΡΟΣ
117
75.00
77.81
6.00
ορ.498
ορ.500
1/Κ
1/Π
2/Κ
360
340
320
300
280

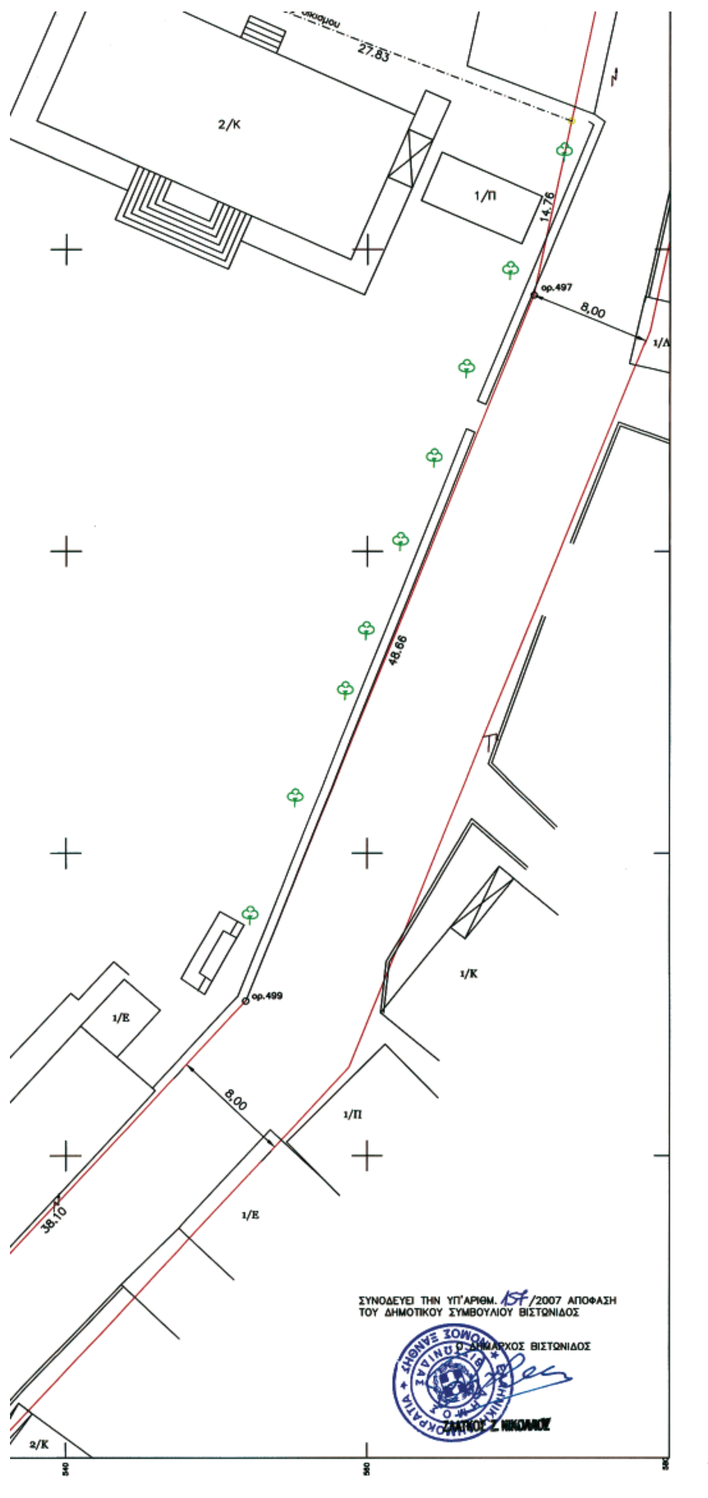

συντ. δομησης
300–2000 τ.μ. συντ. δομ. 0,60
2000–4000 τ.μ. >> 0,50
περαν των 4000 τ.μ. >> 0,40

4)ΣΥΣΤΗΜΑ ΔΟΜΗΣΗΣ: Ελευθερη τοποθετηση με αποστασεις απο ορια 2,50 μ οταν δεν εφαπτεται το κτιριο.Μεταξυ κτισματων 2,50 μ αποσταση.

5)ΜΕΓΙΣΤΟ ΥΨΟΣ ΚΤΙΡΙΩΝ: 7,50 μ + 2,00 μ

6)ΕΛΑΧΙΣΤΟ ΥΨΟΣ ΚΤΙΡΙΩΝ: 2,40 μ

7)ΚΑΤΑΣΚΕΥΕΣ ΠΑΝΩ ΑΠΟ ΤΟ ΜΕΓΙΣΤΟ Κ.Λ.Π.: Καμια
Εκτος απο καπνοδοχους,αγωγους αερισμου,καπνοσυλλεκτες,εγκαταστασεις ηλιακων συστηματων,πυργους ψυξεως και δοχεια διαστολης,θερμανσης και κλιματισμου,και αντλιες θερμοτητος που κατασκευαζονται κατα το αρ.26 του Ν.1577/85,στεγες,στηθαια,κιγκλιδωματα,μονιμες γλαστρες φυτων,περγκολες, αλεξικεραυνα,κεντρικες κεραιες τηλεορασεως και ραδιοφωνου.

ΕΙΔΙΚΟΙ ΟΡΟΙ ΔΟΜΗΣΗΣ: α)Επιβολη στεγης με βυζαντινα κεραμιδια
β)Ξυλινα κουφωματα
γ)Χρωματα οψεων: ασπρο,γκριζο,ωχρα
δ)Υλικα οψεων: πετρα,σοβας

Θεωρείται ως προς τους όρους δόμησης για κτίρια κοινής ωφέλειας
Ξάνθη 12.11.07
Ο ελέγξας Ο προϊστάμενος
Γεώργιος
M.Sc. Πολεοδόμος Μηχ/κός
Μηχανικός

ΑΝΑΛΥΤΙΚΟΣ ΥΠΟΛΟΓΙΣΜΟΣ ΕΜΒΑΔΟΥ

	X (m)	Y (m)	ΜΗΚΟΣ ΠΛΕΥΡΑΣ(m)
Α	532,81	406,36	
Β	553,16	399,18	21,58
Γ	546,79	379,10	21,06
Δ	537,03	387,68	13,00
Ε	529,24	378,82	11,80
Ζ	517,63	389,08	15,50
Α	532,81	406,36	23,00
Ε(ΑΒΓΔΕΖΑ) = 569,95 τ.μ.			

ΕΛΛΗΝΙΚΗ ΔΗΜΟΚΡΑΤΙΑ
ΠΕΡΙΦΕΡΕΙΑ Α.Μ.Θ.
ΔΗΜΟΣ ΒΙΣΤΩΝΙΔΟΣ
ΤΕΧΝΙΚΗ ΥΠΗΡΕΣΙΑ

ΕΡΓΟ: ΧΑΡΑΚΤΗΡΙΣΜΟΣ ΟΙΚΟΠΕΔΟΥ ΩΣ ΧΩΡΟΥ ΠΟΛΙΤΙΣΤΙΚΩΝ ΔΡΑΣΤΗΡΙΟΤΗΤΩΝ ΚΑΙ ΚΑΘΟΡΙΣΜΟΣ ΤΩΝ ΟΡΩΝ ΔΟΜΗΣΗΣ

ΘΕΣΗ ΕΡΓΟΥ: ΟΙΚΙΣΜΟΣ ΓΕΝΙΣΕΑΣ ΔΗΜΟΥ ΒΙΣΤΩΝΙΔΟΣ

ΕΡΓΟΔΟΤΗΣ: ΔΗΜΟΣ ΒΙΣΤΩΝΙΔΟΣ

ΘΕΜΑ ΣΧΕΔΙΟΥ: ΤΟΠΟΓΡΑΦΙΚΟ ΔΙΑΓΡΑΜΜΑ

ΑΡΙΘΜΟΣ ΣΧΕΔΙΟΥ: Τ1

ΚΛΙΜΑΚΑ: 1: 200

ΧΡΟΝΟΣ ΜΕΛΕΤΗΣ: ΙΟΥΛΙΟΣ 2007

Ο ΣΥΝΤΑΞΑΣ

ΧΙΛΙΩΤΗΣ ΧΑΡΑΛΑΜΠΟΣ
ΤΟΠΟΓΡΑΦΟΣ ΜΗΧΑΝΙΚΟΣ

ΕΓΚΡΙΘΗΚΕ
Τ.Υ.Δ.Κ. Ν. ΞΑΝΘΗΣ
Η ΠΡΟΙΣΤΑΜΕΝΗ

ΠΑΡΘΕΝΟΠΗ ΣΥΜΕΩΝΙΔΟΥ
ΑΡΧΙΤΕΚΤΩΝ ΜΗΧΑΝΙΚΟΣ

Αριθμ. οικ 254 (3)

Καθορισμός θέσης τελικής διάθεσης των αποβλήτων της θέσης εξόδου της μονάδας νερού ψύξης των μηχανών της «ΑΣΠ ΔΕΗ Σύρου» όπως και ο καθορισμός των χαρακτηριστικών θαλάσσιου αποδέκτη στη ίδια περιοχή.

Ο ΝΟΜΑΡΧΗΣ ΚΥΚΛΑΔΩΝ

Έχοντας υπόψη:

α) α.ν. 2520/1940 «Περί Υγειονομικών Διατάξεων».

β) ν. 3200/1955 «Περί διοικητικής αποκέντρωσης και όπως τροποποιήθηκε με το π.δ. 532/1970».

γ) Το π.δ. 30/1996 « Κώδικας Νομαρχιακής Αυτοδιοίκησης» (ΦΕΚ Α΄ 21/2.2.1996) άρθρο μόνο.

δ) Τον Οργανισμό Εσωτερικής Οργάνωσης και Λειτουργίας της Ν.Α. Κυκλάδων.

ε) Την υπ' αριθμ. Ε1 β/221/65 Υγειονομική Διάταξη «Περί διάθεσης λυμάτων και βιομηχανικών αποβλήτων καθώς και τις τροποποιήσεις αυτής».

στ) Το από 14.12.2007 πρακτικό της Επιτροπής που συγκροτήθηκε με την υπ' αριθμ. 5728/11.11.2007 απόφαση του Νομάρχη Κυκλάδων.

ζ) Την υπ' αριθμ. 3/2.1.2008 απόφαση Νομάρχη «Μεταβίβαση στον Αντινομάρχη Λαζ. Ν. Θεόφιλο της εξουσίας υπογραφής "με εντολή Νομάρχη" των θεμάτων αρμοδιότητας της Δ/νσης Υγείας και Πρόνοιας της Ν.Α. Κυκλάδων», αποφασίζουμε:

1. Καθορίζουμε σαν αποδέκτη των αποβλήτων της θέσης εξόδου της μονάδας νερού ψύξης των μηχανών της «ΑΣΠ ΔΕΗ τη θαλάσσια περιοχή λιμάνι (έμπροσθεν της επιχείρησης, και όπως φαίνεται σε σχεδιαγράμματα της μελέτης). Η διάθεση των αποβλήτων θα γίνεται σύμφωνα με τα προτεινόμενα στην παραπάνω μελέτη εφόσον τηρούνται τα ισχύοντα από την κείμενη νομοθεσία σε ότι αφορά χωροταξικούς, υγειονομικούς και περιβαλλοντικούς όρους.

2. Τα λήμματα θα εκβάλλουν στη θάλασσα αφού διέλθουν από λιμνοδεξαμενή εξισορρόπησης θερμοκρασίας.

3. Η ανωτέρα τάξη χρήσης της παραπάνω περιοχής ορίζεται στο άρθρο 4 παρ. 21 της (1) σχετικής Υγειονομικής Διάταξης «Ύδατα δι' αλιείαν εδωδίμων οστρακόδερμων και πάσαν ετέρα χρήση». Τα χαρακτηριστικά των επεξεργασμένων υγρών αποβλήτων στο σημείο εκβολής πρέπει να είναι τα εξής:

α) Άνευ ετέρων επιπλεόντων ή καθιζανόντων στερεών, ελαίων, ή εναποθέσεως ιλύος προερχομένων εκ λυμάτων ή βιομηχανικών αποβλήτων

β) Διαλελυμένο οξυγόνο τουλάχιστον 5.0mg/l.

γ) Άνευ τοξικών ή επιβλαβών εν γένει, ελαιωδών, κεχρωσμένων ή άλλων αποβλήτων δυναμένων μεμονωμένα ή σε συνδυασμό να καταστήσουν τα ύδατα αυτά ακατάλληλα για τις προβλεπόμενες χρήσεις.

δ) Άνευ λυμάτων μη υποστάντων αποτελεσματική χλωρίωση.

ε) Μέση τιμή του πιθανότατου αριθμού κολοβακτηριοειδών επί εκάστης αντιπροσωπευτικής σειράς δειγμάτων στην περιοχή αλιείας, μικρότερη των 70 ανά 100 ml.

στ) PH = 6,5 -8,5

ζ) Ακρυλαμίδιο έως 0,10 μg/l

η) Αντιμόνιο έως 5,0 μg/l

θ) Αρσενικό έως 10 μg/l

ι) Βενζόλιο έως έως 1,0 μg/l

ια) Βενζο-α-πυρένιο έως 0,010 μg/l

ιβ) Βόριο έως 1,0 μg/l

ιγ) Βρώμικα έως 10 μg/l

ιδ) Κάδμιο έως 5 μg/l

ιε) Χρώμιο έως 50 μg/l

ιστ) Χαλκός έως 2,0 mg/1

ιζ) Κυανιούχα έως 50 μg/l

ιη) 1,2 - διχλωαιθάνιο έως 3,0 μg/l

ιθ) Επιχλωρυδρίνη έως 0,10 μg/l

κ) Φθοριούχα έως 1,5 mg/l

κα) Μόλυβδος έως 10 μg/l

κβ) Υδράργυρος έως 1,0 μg/l

κγ) Νικέλιο έως 20 μg/l

κδ) Νιτρικά έως 50 mg/l

κε) Νιτρώδη 0,50 mg/l

κστ) Παρασιτοκτόνα έως 0,10 μg/l

κζ) Σύνολο παρασιτοκτόνων έως 0,50 μg/l

κη) Πολυκυκλικοί αρωματικοί υδρογονάνθρακες έως 0,10 μg/l

κθ) Σελήνιο έως 10 μg/l

λ) Τετραχλωροαιθένιο και Τριχωραιθένιο έως 10 μg/l

λα) ολικά τριαλογονομεθάνια έως 100 μg/l

λβ) Βινυλοχλωρίδιο έως 0,50 μg/l

λγ) Αργίλιο έως 200 μg/l

λδ) Αμμώνιο έως 0,50 mg/l

λε) Χλωριούχα έως 250 mg/l

λστ) Σίδηρος 200 μg/l

λζ) Μαγγάνιο έως 50 μg/l

λη) Νάτριο έως 200 μg/l

λθ) Τρίτιο έως 100 becquerel/l

μ) Το BOD_5 δεν θα υπερβαίνει τα 20 mg/lit.

μα) θερμοκρασία μα μην υπερβαίνει τους 28^0C.

μβ) Το χρώμα να μην είναι ορατό σε αραίωση 1:20 και σε στοιβάδα πάχους 10 εκ.

μγ) Αιωρούμενα ολικά στερεά μέχρι 30 mg/lit.

μδ) Απορρυπαντικά (βιοδιοασπάσιμα κατά 80%) μέχρι 5mg/lit.

με) Συνολικός Φώσφορος P, μέσο μέγιστο 10 mg/lit.

μστ) Συνολικό Άζωτο Ν, μέσο μέγιστο 10mg/lit.

Οι Υπηρεσίες που αναλαμβάνουν τον έλεγχο των εγκαταστάσεων είναι το Τμήμα Δημόσιας Υγιεινής και Υγειονομιού Ελέγχου της Δ/νσης Υγείας - Πρόνοιας της Ν.Α. Κυκλάδων, η ΤΥΔΚ Κυκλάδων και το Τμήμα Περιβάλλοντος της Δ/νσης Πολεοδομίας Περιβάλλοντος της Ν.Α. Κυκλάδων.

Η «ΑΣΠ ΔΕΗ Σύρου» οφείλει να επιτρέπει την είσοδο των εκπροσώπων των αρμόδιων Υπηρεσιών για τον έλεγχο αποδόσεως των εγκαταστάσεων και να διευκολύνει κατά το δυνατό το έργο τους.

Η απόφαση αυτή να δημοσιευθεί στη Εφημερίδα της Κυβερνήσεως.

Ερμούπολη, 16 Ιανουαρίου 2008

Με εντολή Νομάρχη

Ο Αντινομάρχης

ΛΑΖ. Ν. ΘΕΟΦΙΛΟΣ

ΔΙΟΡΘΩΣΕΙΣ ΣΦΑΛΜΑΤΩΝ

(4)

Στην υπ' αριθμ. 5004/20.11.2007 απόφαση του Γενικού Γραμματέα Περιφέρειας Πελοποννήσου «περί κηρύξεως αναδασωτέας έκτασης 9.000,00 στρεμμάτων στις περιοχές των Δημοτικών διαμερισμάτων Μανιακίου, Μεταμόρφωσης, Παπαφλέσσα, Βλαχόπουλου, Μεταξάδας, Φλεσσιάδας, Χώρας, Βλάση και Κουρτακίου των Δήμων Παπαφλέσσα, Νέστορος και Βουφράδος Νομού Μεσσηνίας» που δημοσιεύθηκε στο ΦΕΚ 676/τ. Δ΄ της 21.12.2007 επέρχεται η εξής διόρθωση: Στο αποφασιστικό της απόφασης από το εσφαλμένο «εμβαδού εβδομήντα εννέα χιλιάδων στρεμμάτων» τίθεται το σωστό «εμβαδού εννέα χιλιάδων στρεμμάτων».

Καλαμάτα, 17 Ιανουαρίου 2008

Με εντολή Γενικού Γραμματέα Περιφέρειας

Ο Διευθυντής Δασών

ΠΑΝΑΓΙΩΤΗΣ ΚΑΡΑΜΠΑΤΣΟΣ



ΑΠΟ ΤΟ ΕΘΝΙΚΟ ΤΥΠΟΓΡΑΦΕΙΟ
ΚΑΠΟΔΙΣΤΡΙΟΥ 34 * ΑΘΗΝΑ 104 32 * ΤΗΛ. 210 52 79 000 * FAX 210 52 21 004
ΗΛΕΚΤΡΟΝΙΚΗ ΔΙΕΥΘΥΝΣΗ: http://www.et.gr – e-mail: webmaster.et@et.gr